


**RESIDENCIAL
CANTERAS VISTA ATLÁNTICO**
VIVIENDAS EN COOPERATIVA

1ºA

VIVIENDA TIPO A (1 Unidad)

| | |
|--------------------------------|----------------------|
| sup. útil interior | 47.30 m ² |
| sup. útil exterior | --.--m ² |
| sup. útil total | 47.30m ² |
| sup. construida | 54.00m ² |
| sup. útil exterior descubierta | --.-- m ² |

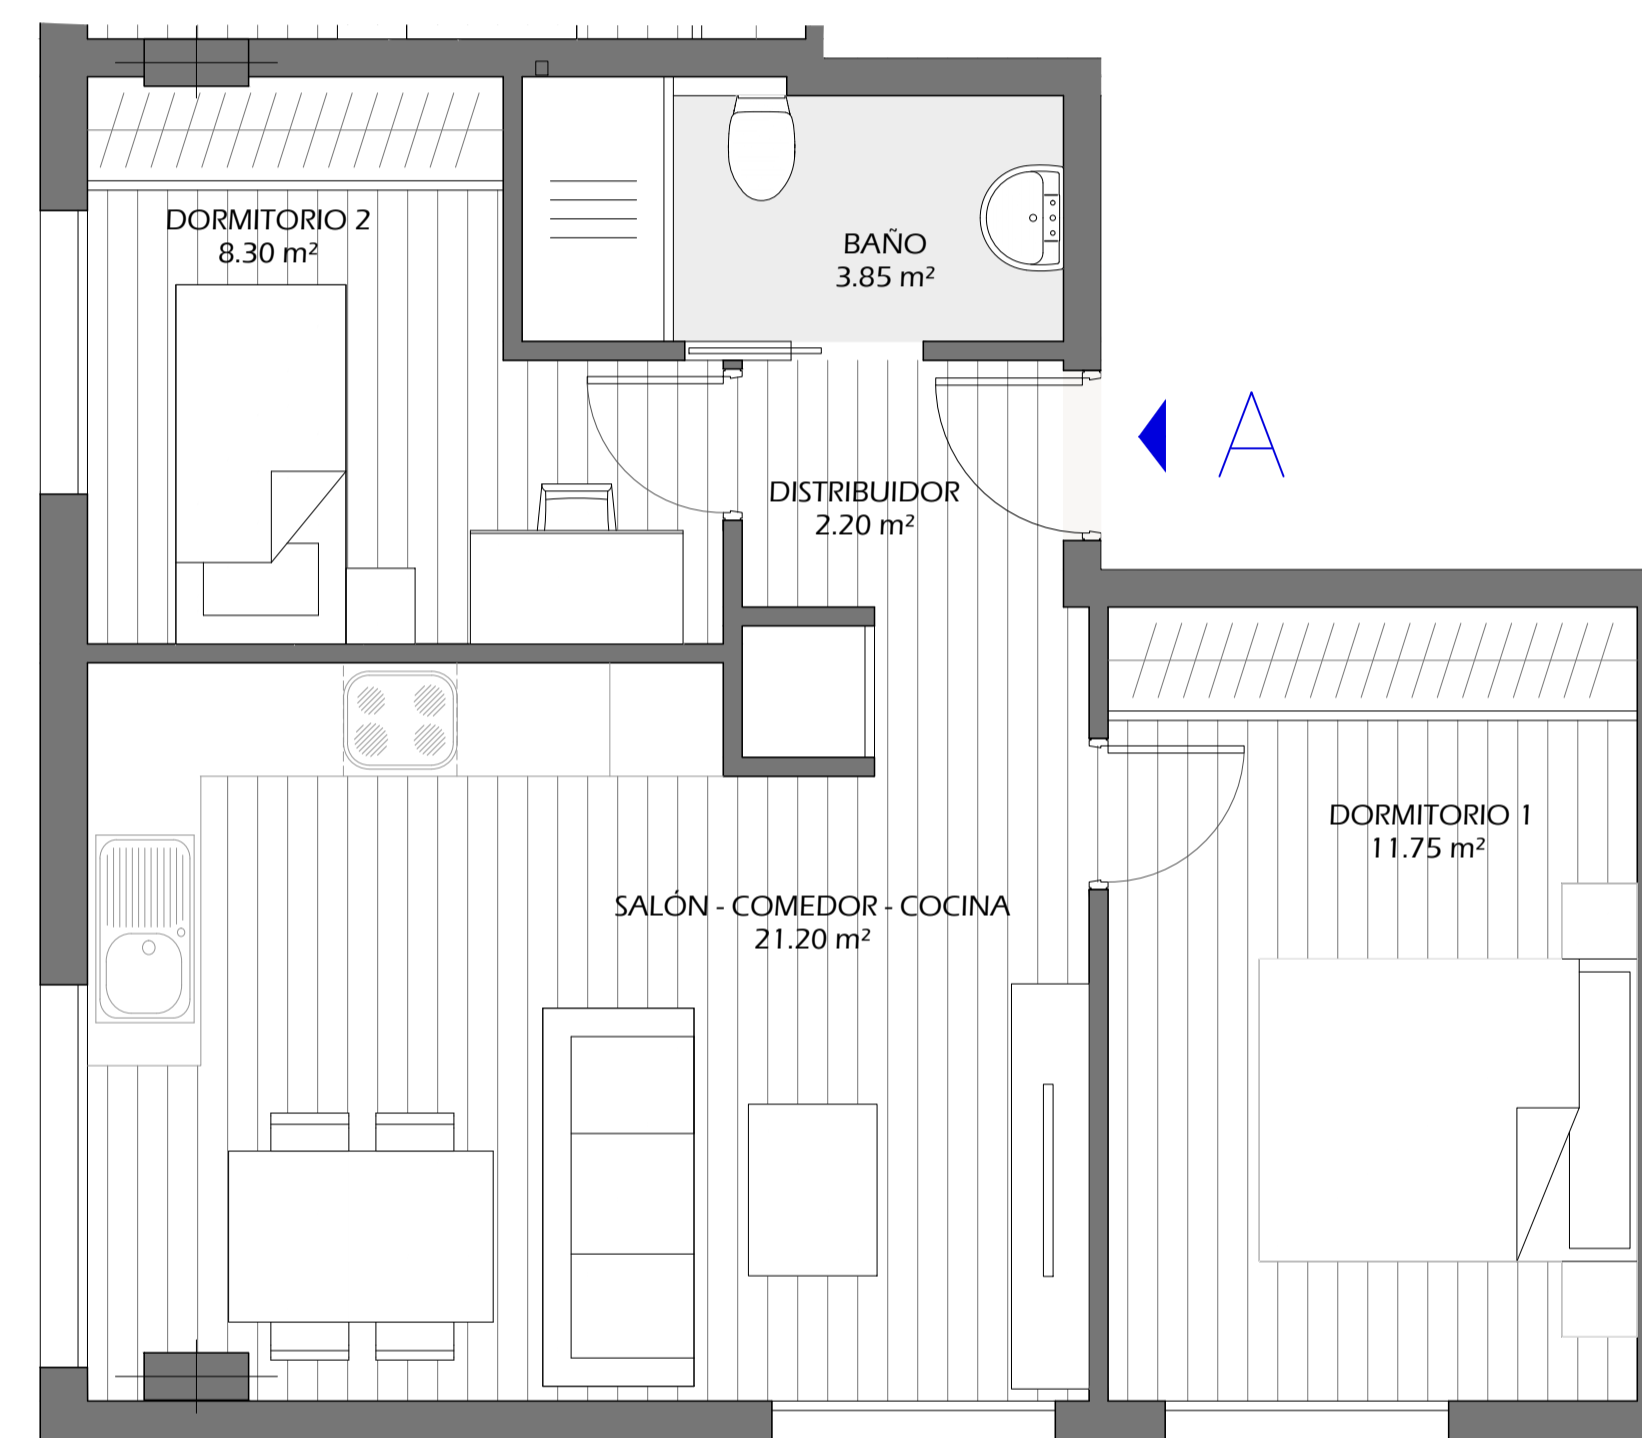

Escala gráfica



Promueve:



El presente documento es de carácter informativo y podrá experimentar variaciones por técnicas del proyecto. Todo el mobiliario, incluido en la cocina, es meramente informativo. Los giros de las puertas y distribución de aparatos sanitarios no son vinculantes. Las superficies son aproximadas pudiendo experimentar modificaciones por razones de índole técnica en el desarrollo de la ejecución de la obra.