


RESIDENCIAL
CANTERAS VISTA ATLÁNTICO
 VIVIENDAS EN COOPERATIVA

2°-15°A

VIVIENDA TIPO A (14 Unidades)

sup. útil interior	79.45m ²
sup. útil exterior	3.25m ²
sup. útil total	82.70m ²
sup. construida	95.70m ²
sup. útil exterior descubierta	--.-- m ²

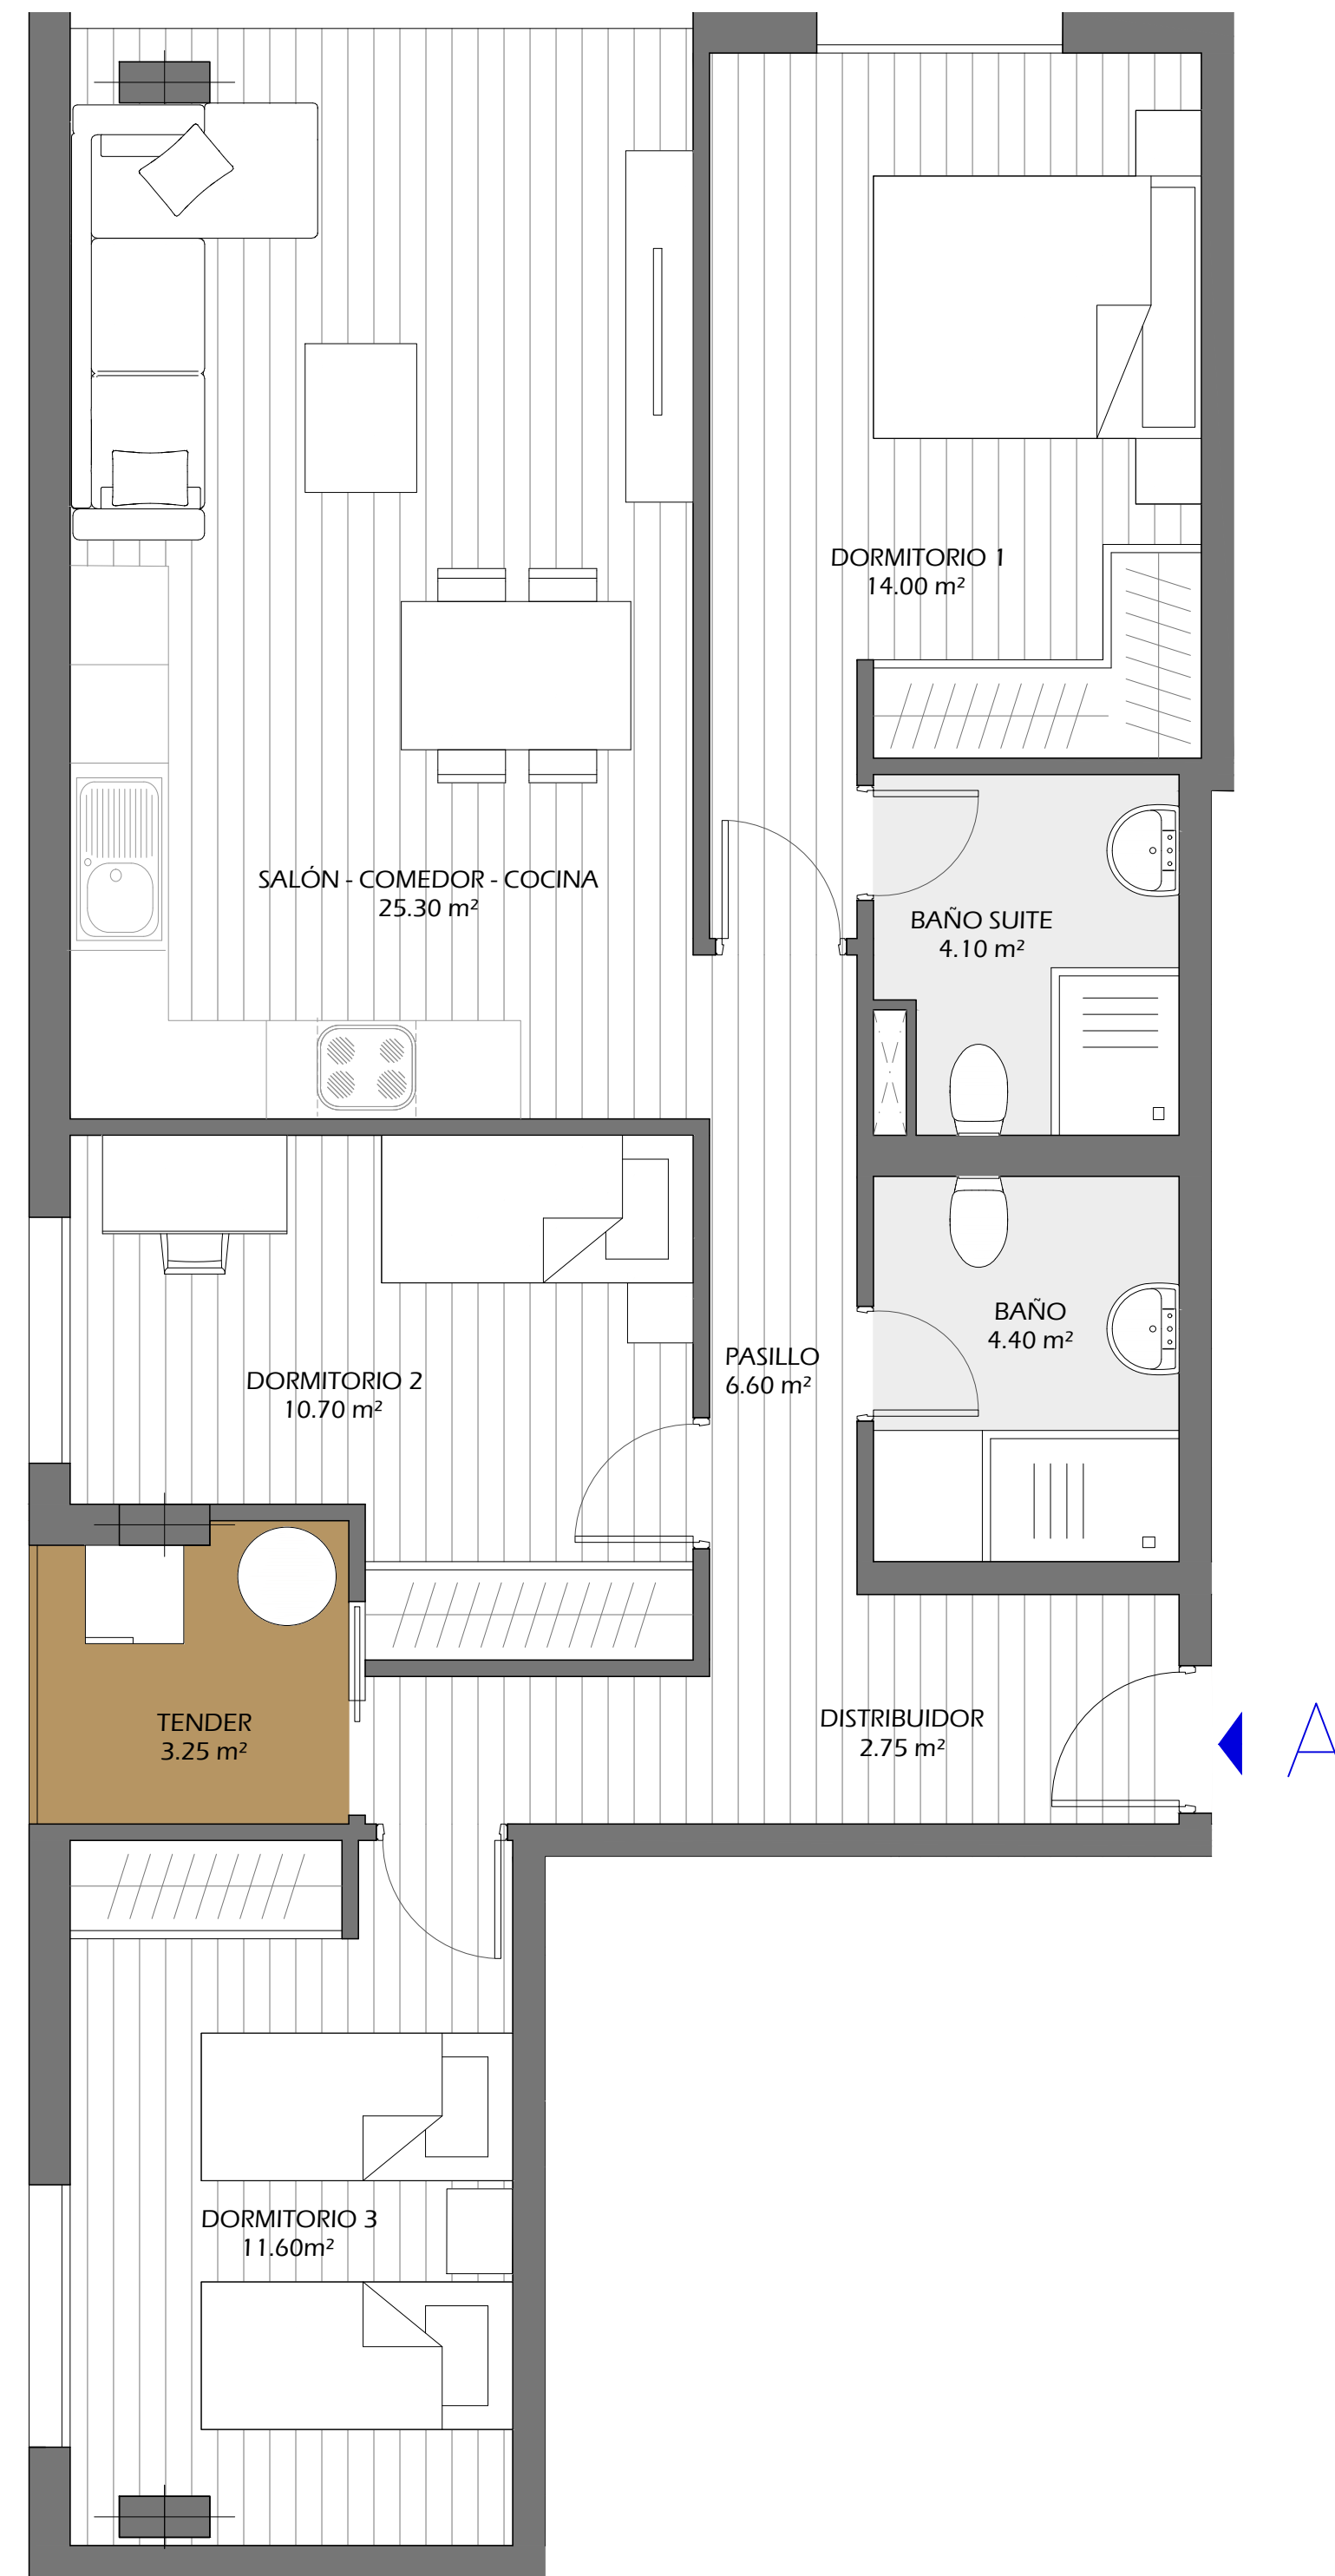

Escala gráfica



Promueve:



El presente documento es de carácter informativo y podrá experimentar variaciones por técnicas del proyecto. Todo el mobiliario, incluido en la cocina, es meramente informativo. Los giros de las puertas y distribución de aparatos sanitarios no son vinculantes. Las superficies son aproximadas pudiendo experimentar modificaciones por razones de índole técnica en el desarrollo de la ejecución de la obra.