


RESIDENCIAL
CANTERAS VISTA ATLÁNTICO
 VIVIENDAS EN COOPERATIVA

1°C

VIVIENDA TIPO C (1 Unidad)

sup. útil interior	52.15m ²
sup. útil exterior	1.50m ²
sup. útil total	53.65m ²
sup. construida	59.20m ²
sup. útil exterior descubierta	--.-- m ²

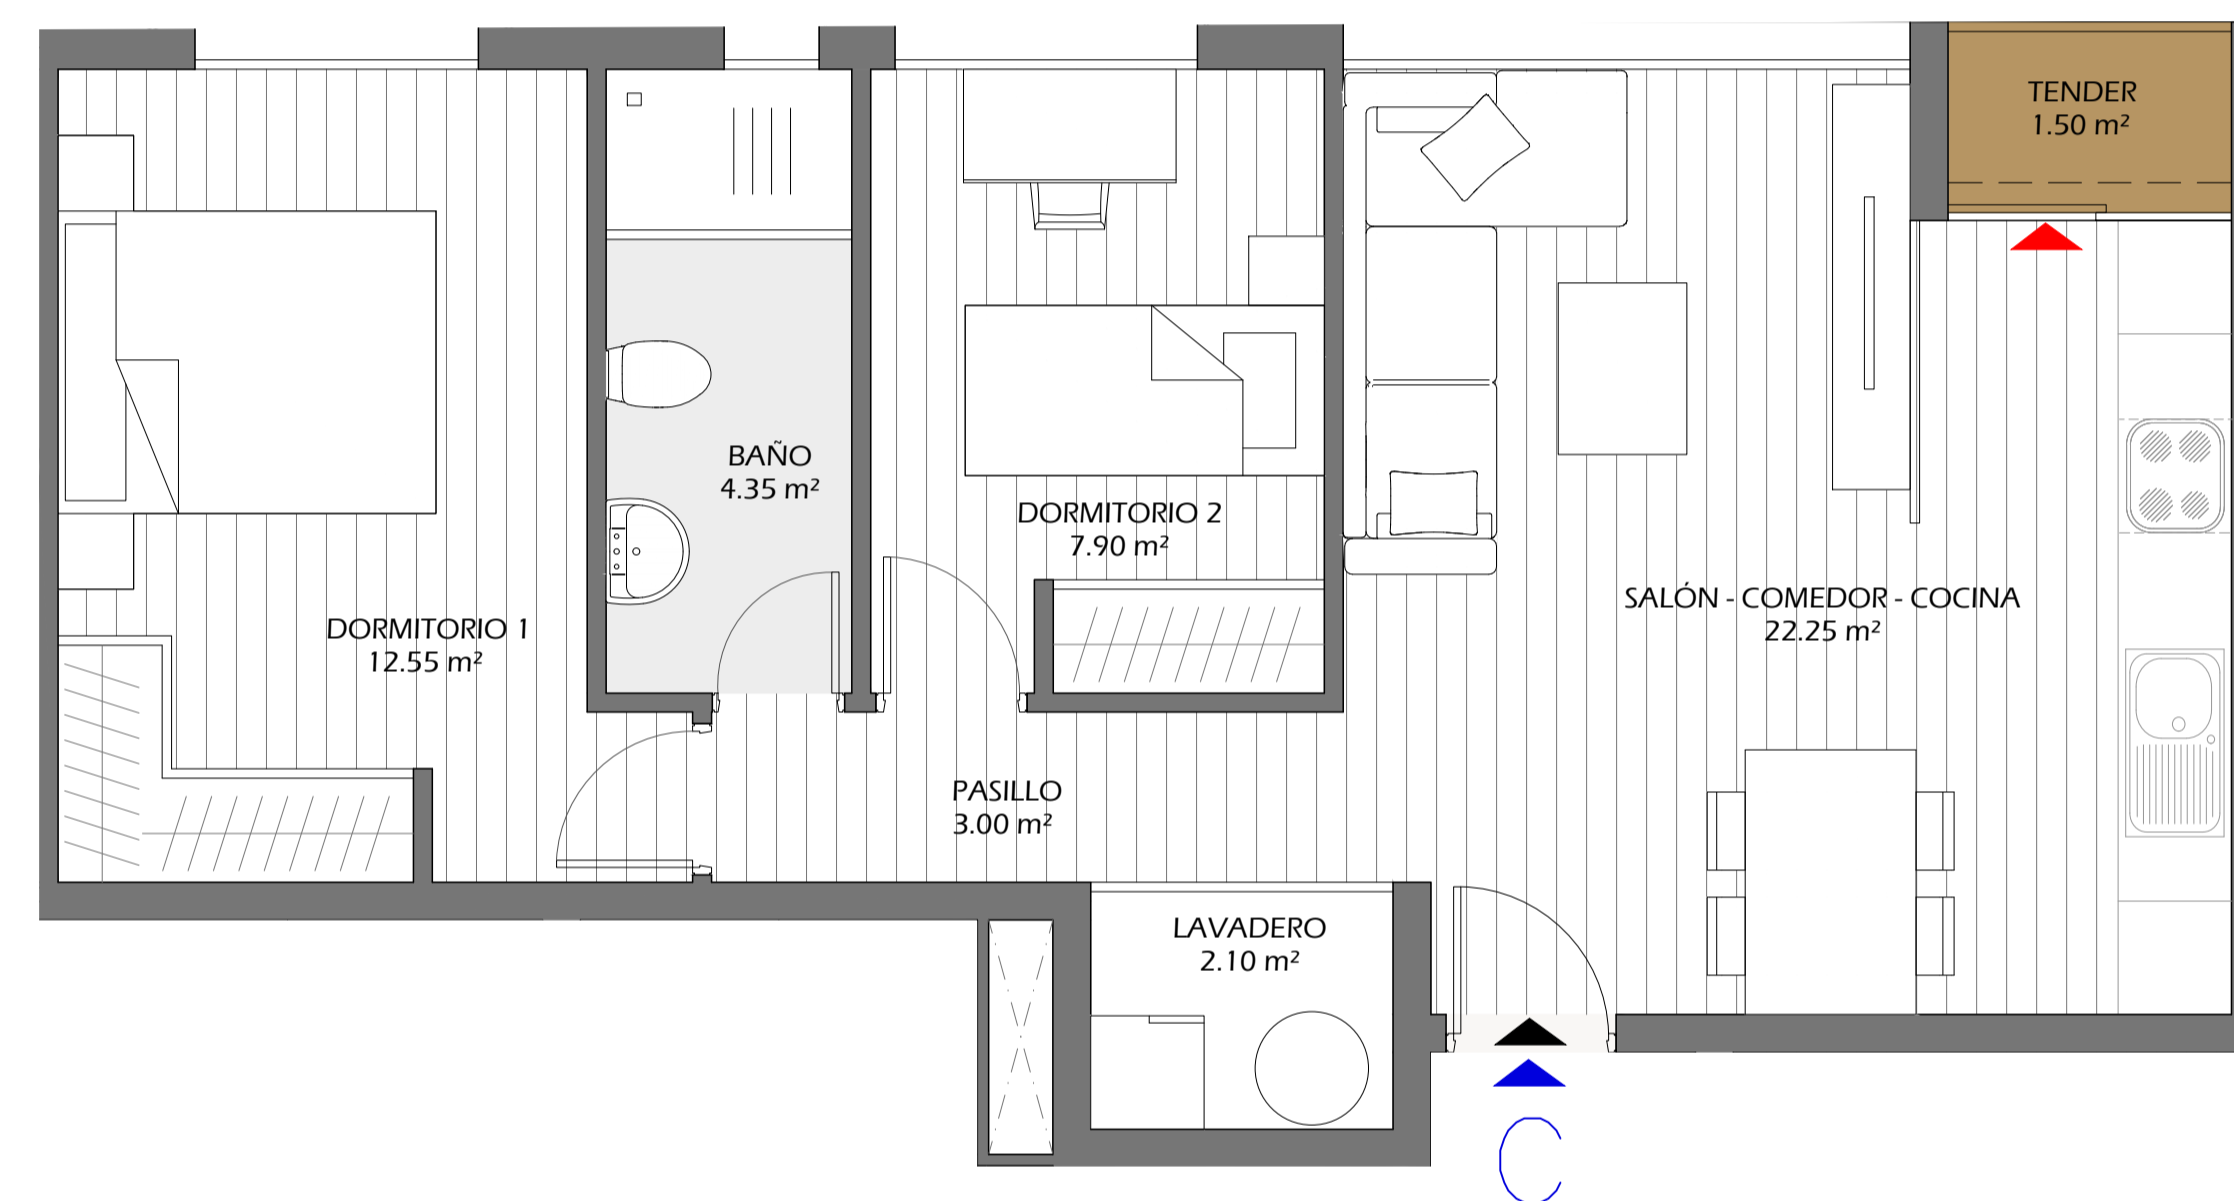

Escala gráfica



Promueve:



El presente documento es de carácter informativo y podrá experimentar variaciones por técnicas del proyecto. Todo el mobiliario, incluido en la cocina, es meramente informativo. Los giros de las puertas y distribución de aparatos sanitarios no son vinculantes. Las superficies son aproximadas pudiendo experimentar modificaciones por razones de índole técnica en el desarrollo de la ejecución de la obra.