


RESIDENCIAL  
**CANTERAS VISTA ATLÁNTICO**  
 VIVIENDAS EN COOPERATIVA

## 2°-15°D

**VIVIENDA TIPO D (14 Unidades)**

sup. útil interior	76.75 m <sup>2</sup>
sup. útil exterior	4.80m <sup>2</sup>
sup. útil total	81.55m <sup>2</sup>
sup. construida	90.70m <sup>2</sup>
sup. útil exterior descubierta	-- m <sup>2</sup>

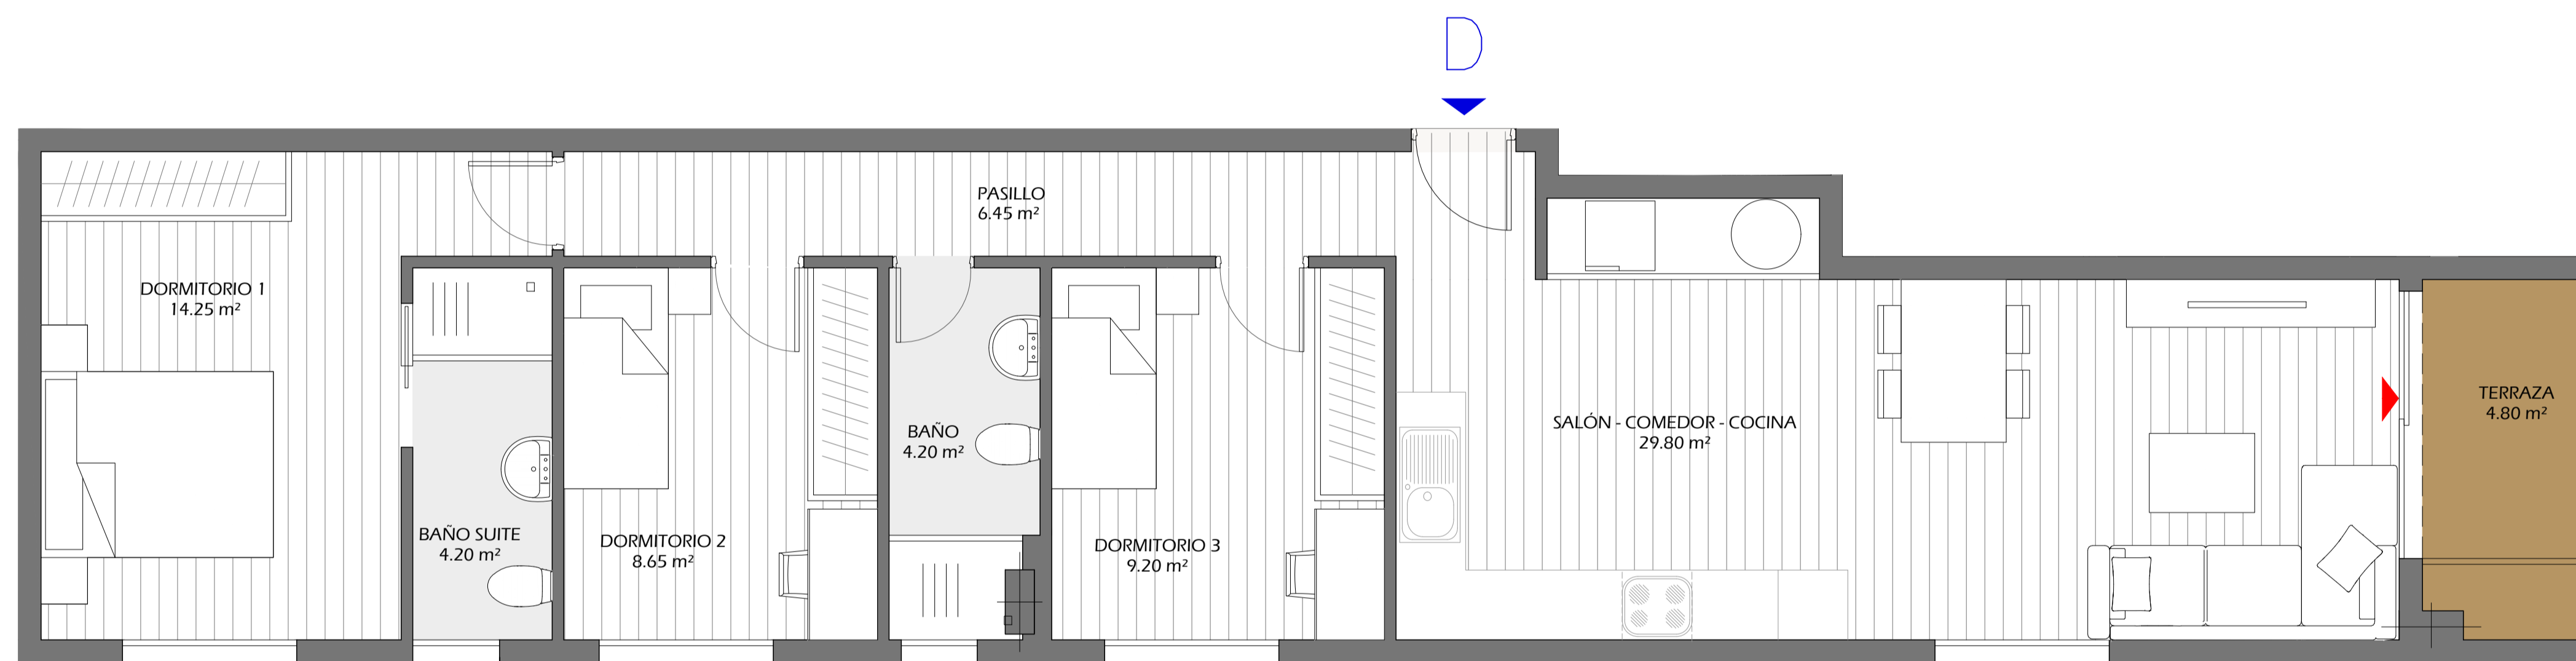

Escala gráfica



**Promueve:**



El presente documento es de carácter informativo y podrá experimentar variaciones por técnicas del proyecto. Todo el mobiliario, incluido en la cocina, es meramente informativo. Los giros de las puertas y distribución de aparatos sanitarios no son vinculantes. Las superficies son aproximadas pudiendo experimentar modificaciones por razones de índole técnica en el desarrollo de la ejecución de la obra.